
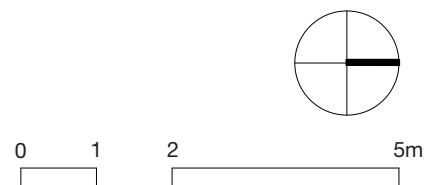


RESIDENCE ZEPHIR

100 / 102, route de Luxembourg
L-7372 Helmdange (Lorentzweiler)

profession libérale A-0.01 / niveau +0

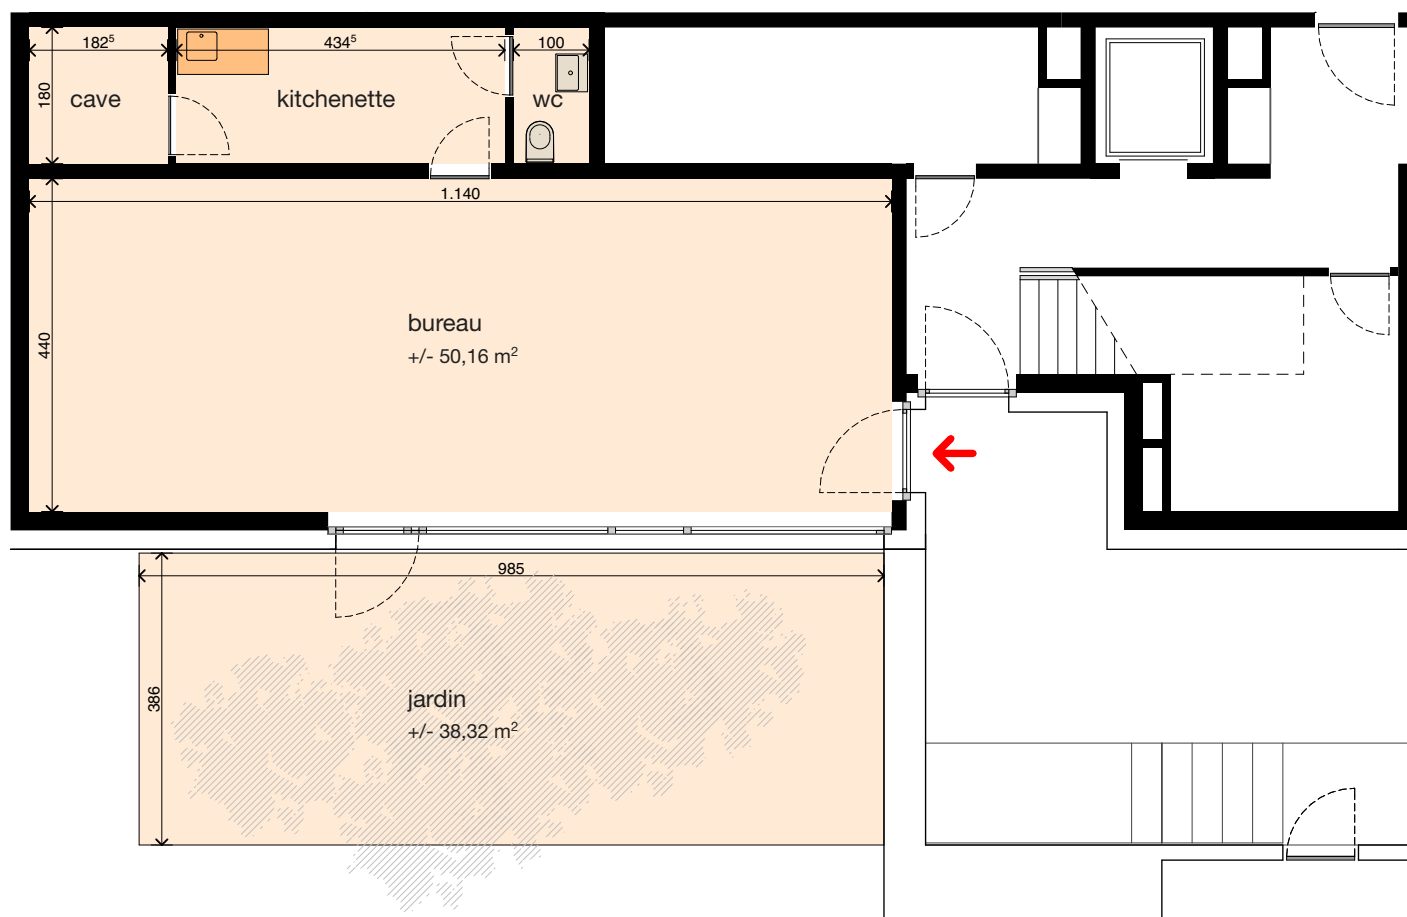


- le mobilier dessiné sur les plans est donné à titre indicatif (sauf celui repris expressément dans le cahier spécial des charges) et non compris dans le prix, ces dessins n'ont pour but que de suggérer l'organisation possible de l'appartement.
- les surfaces nettes indiquées sur le plan sont susceptibles de varier légèrement par rapport au cadastre vertical.
- document non contractuel


RESIDENCE ZEPHIR

100 / 102, route de Luxembourg
L-7372 Helmdange (Lorentzweiler)

profession libérale A-0.01 / niveau +0

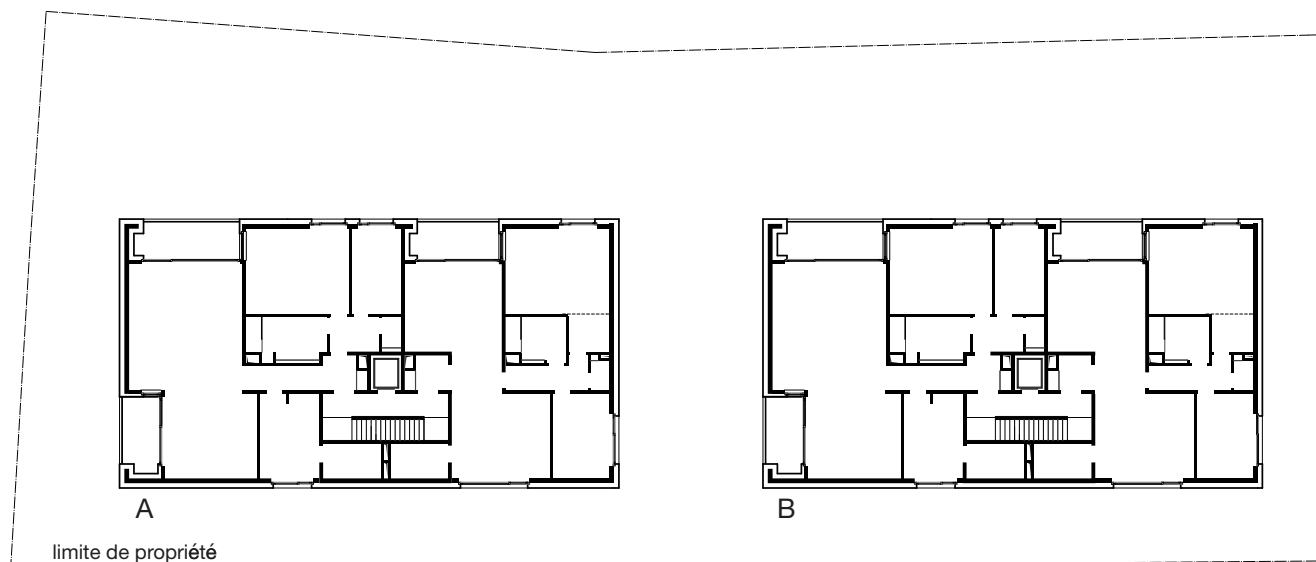

niveau +1

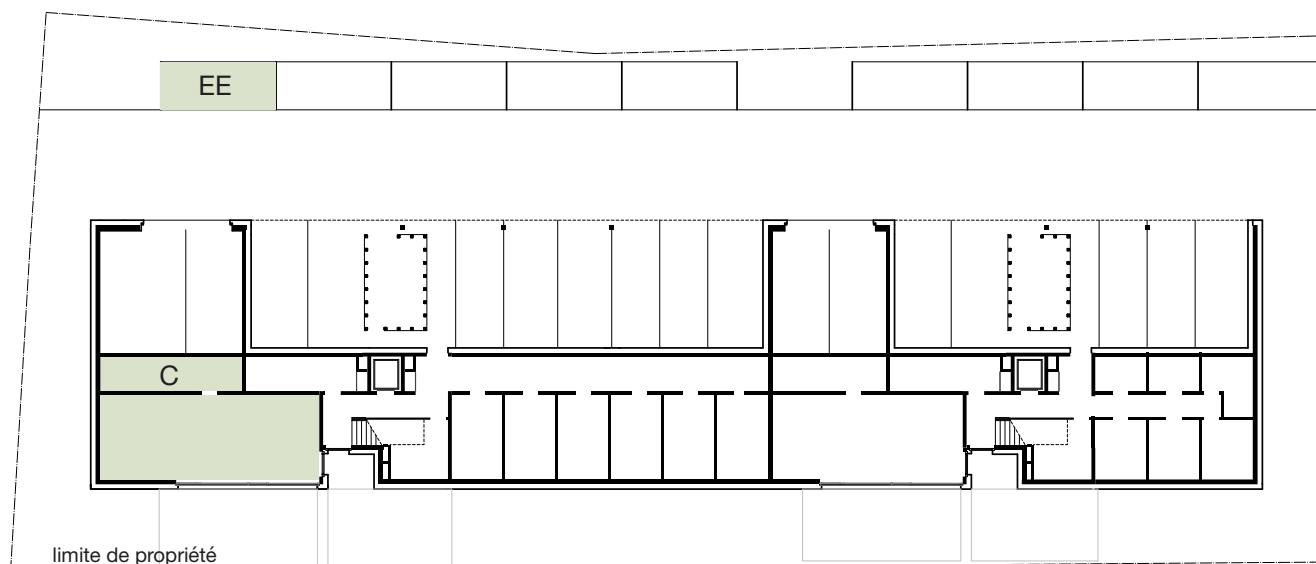

route de Luxembourg

niveau +0



bureau	lot 001
surface bureau / cadastre vertical	50,16 m ²
cave . kitchenette . wc / surface nette	13,32 m ²
jardin / surface nette	38,32 m ²
surface totale / hors jardin	63,48 m ²