


Plan du rez-de-chaussée

Surface nette habitable: +/- 81,0 m²
Surface terrasse: +/- 25,5 m²

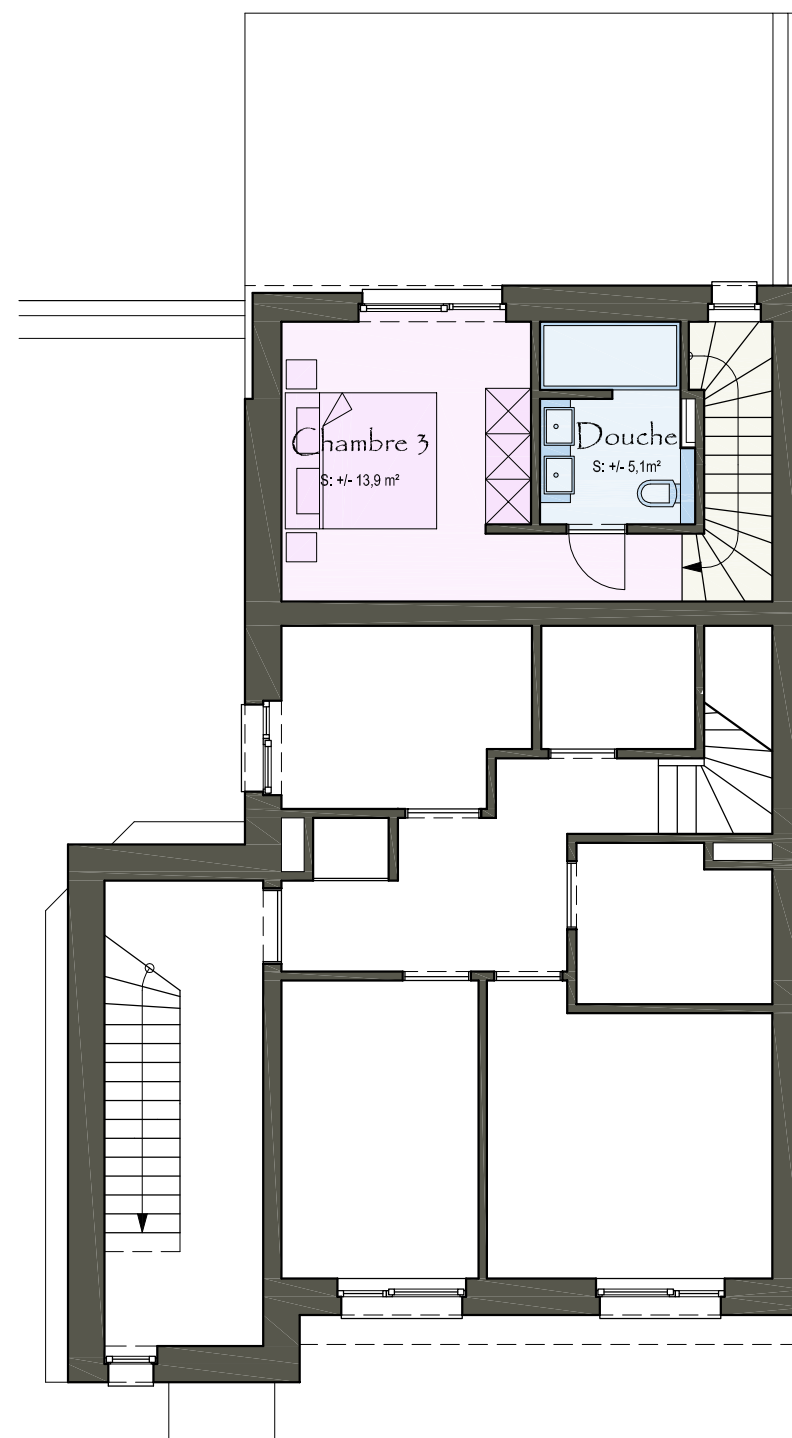

Plan du 1er étage

Surface nette habitable: +/- 20,0 m²



Résidence Mistral - Duplex A-01


Appartement 3 chambres

Surface nette totale 101m² + 25,5m² de terrasse


38 - 40 route de Luxembourg à Lorentweiler



Remarques: Document non-contractuel - Le mobilier dessiné sur plan est donné à titre indicatif et non compris dans le prix - Ces dessins n'ont pour seul but que de suggérer l'organisation possible de l'appartement.

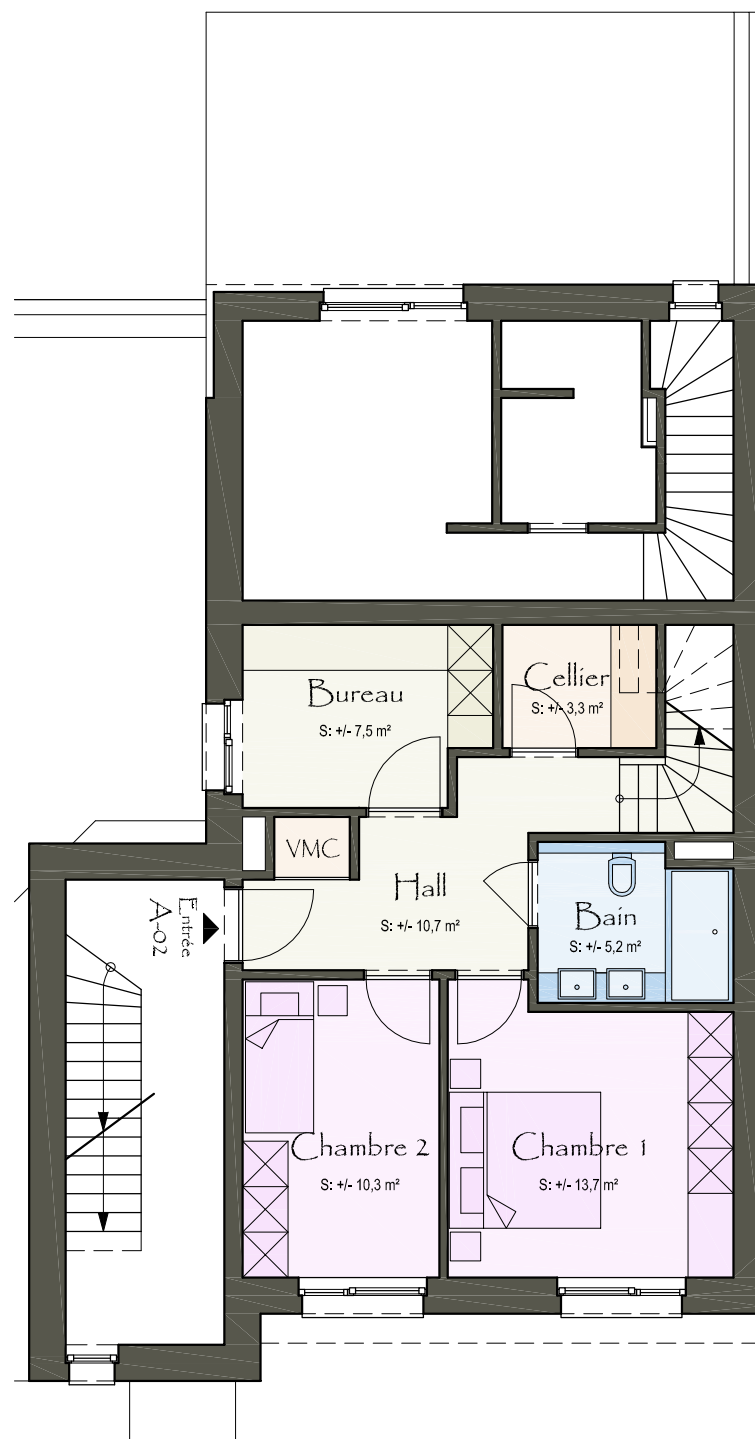

Plan du 1er étage
Surface nette habitable: +/- 55,2 m²

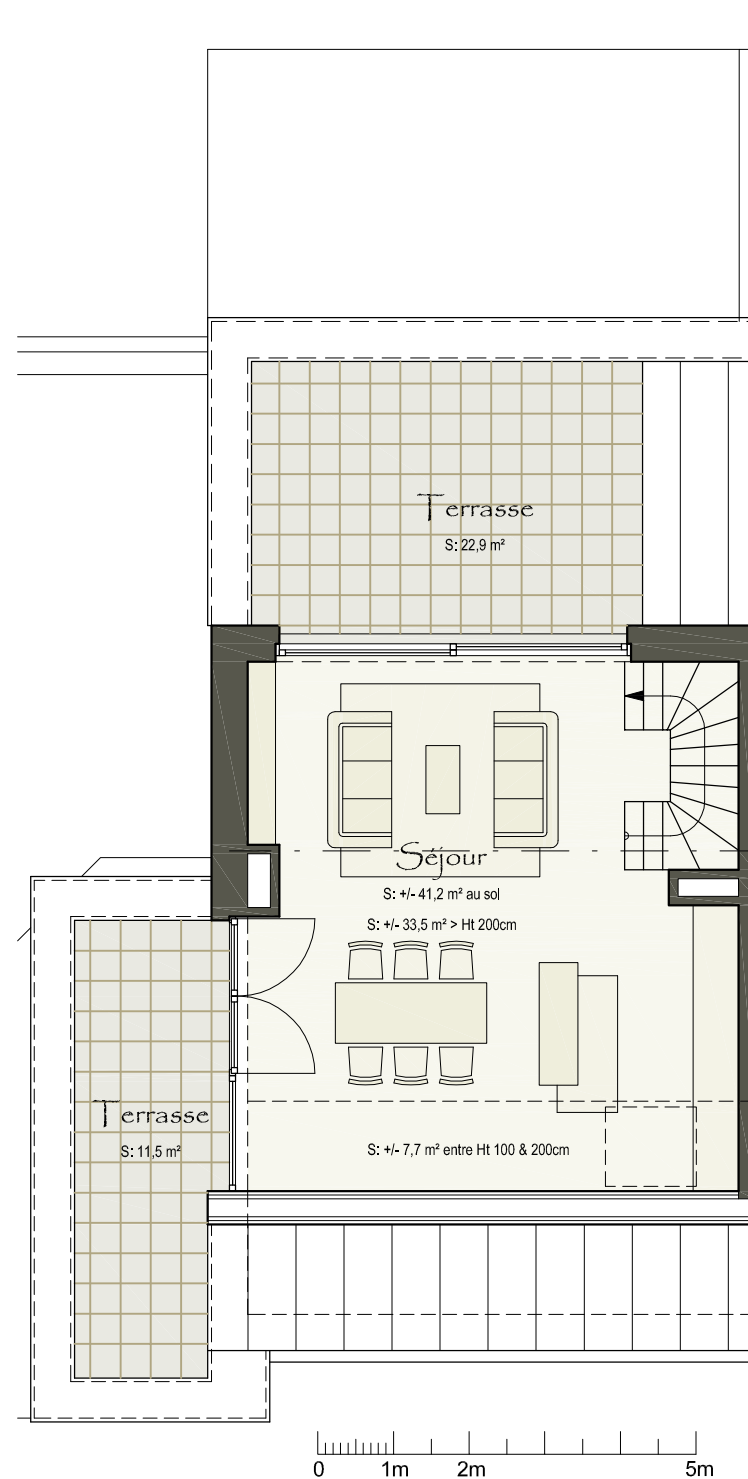

Plan du 2ème étage
Surface nette habitable: +/- 41,2 m²
Surface terrasse: +/- 22,9 m²
Surface balcon: +/- 11,5 m²




Résidence Mistral - Duplex A-02

Appartement 3 chambres
Surface nette totale 96,4 m² + 22,9 m² de terrasse + 11,5 m²
38 - 40 route de Luxembourg à Lorentweiler




Remarques: Document non-contractuel - Le mobilier dessiné sur plan est donné à titre indicatif et non compris dans le prix - Ces dessins n'ont pour seul but que de suggérer l'organisation possible de l'appartement.

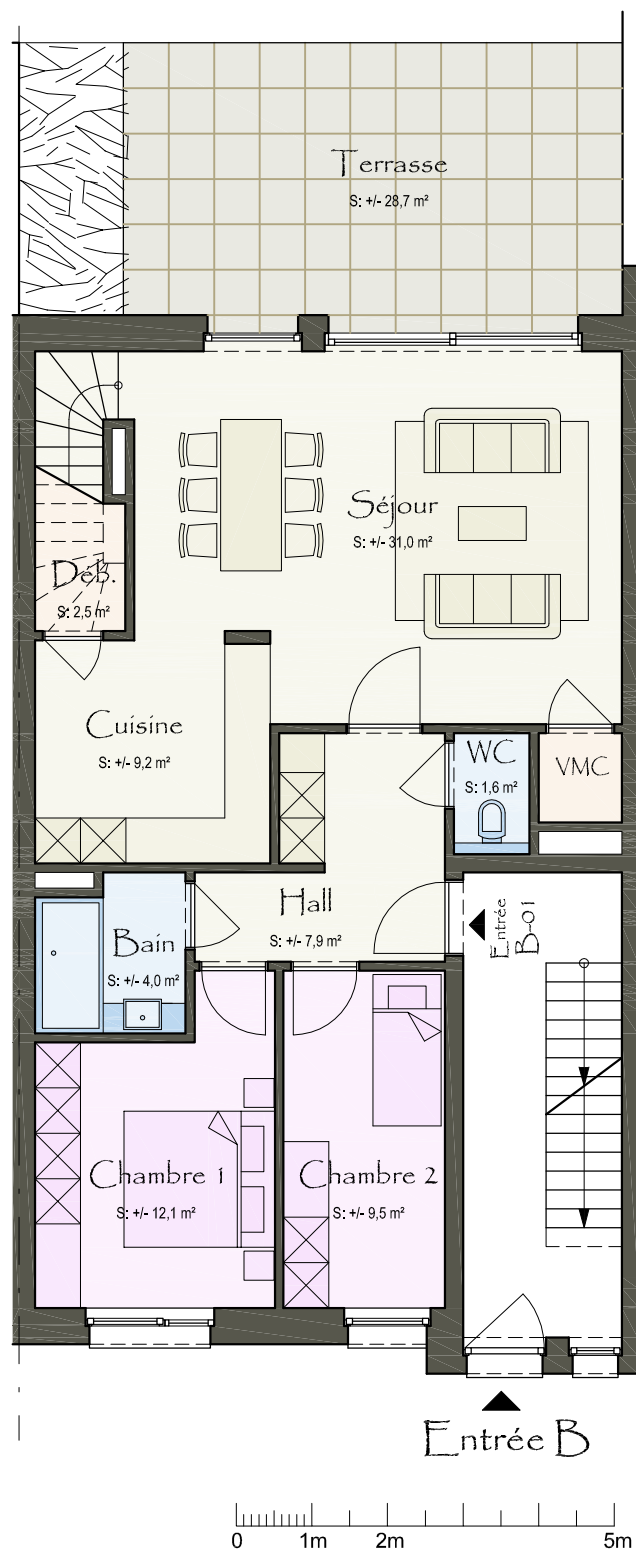

Plan du rez-de-chaussée

Surface nette habitable: +/- 83,0 m²
Surface terrasse: +/- 28,7 m²

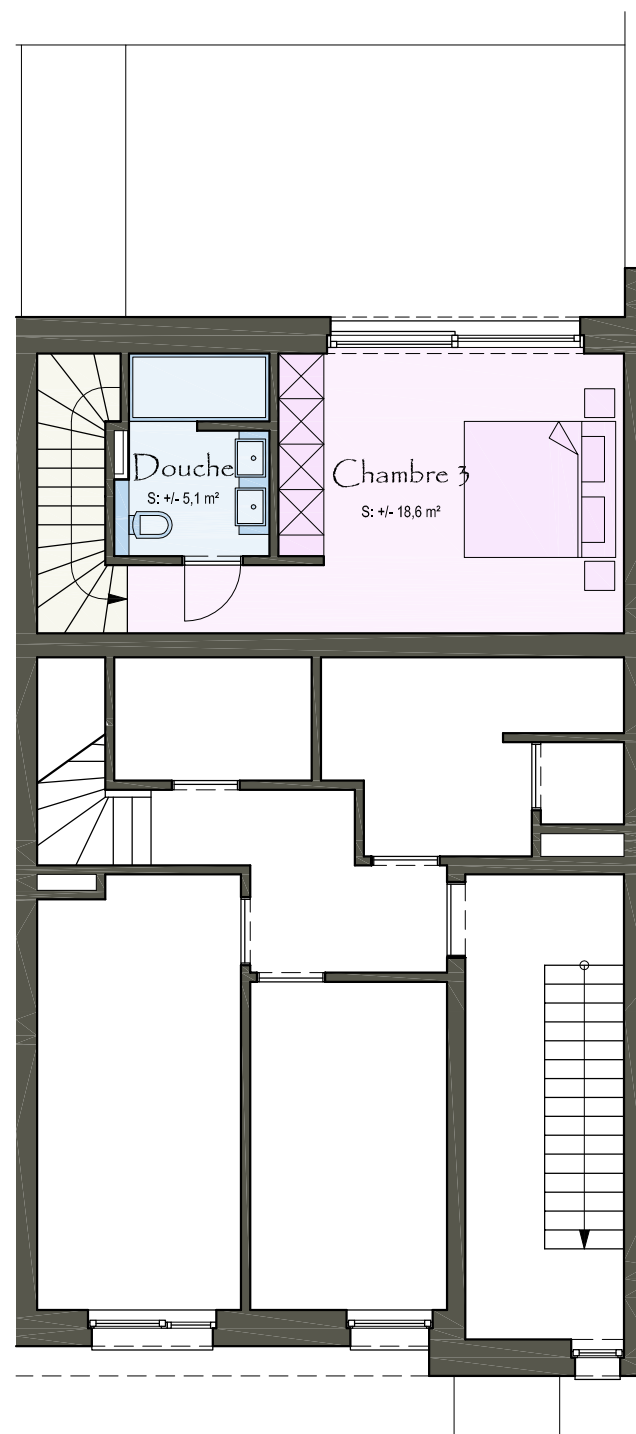

Plan du 1er étage

Surface nette habitable: +/- 24,8 m²



Résidence Mistral - Duplex B-01


Appartement 3 chambres

Surface nette totale 107,8 m² + 28,7 m² de terrasse

38 - 40 route de Luxembourg à Lorentweiler




Remarques: Document non-contractuel - Le mobilier dessiné sur plan est donné à titre indicatif et non compris dans le prix - Ces dessins n'ont pour seul but que de suggérer l'organisation possible de l'appartement.

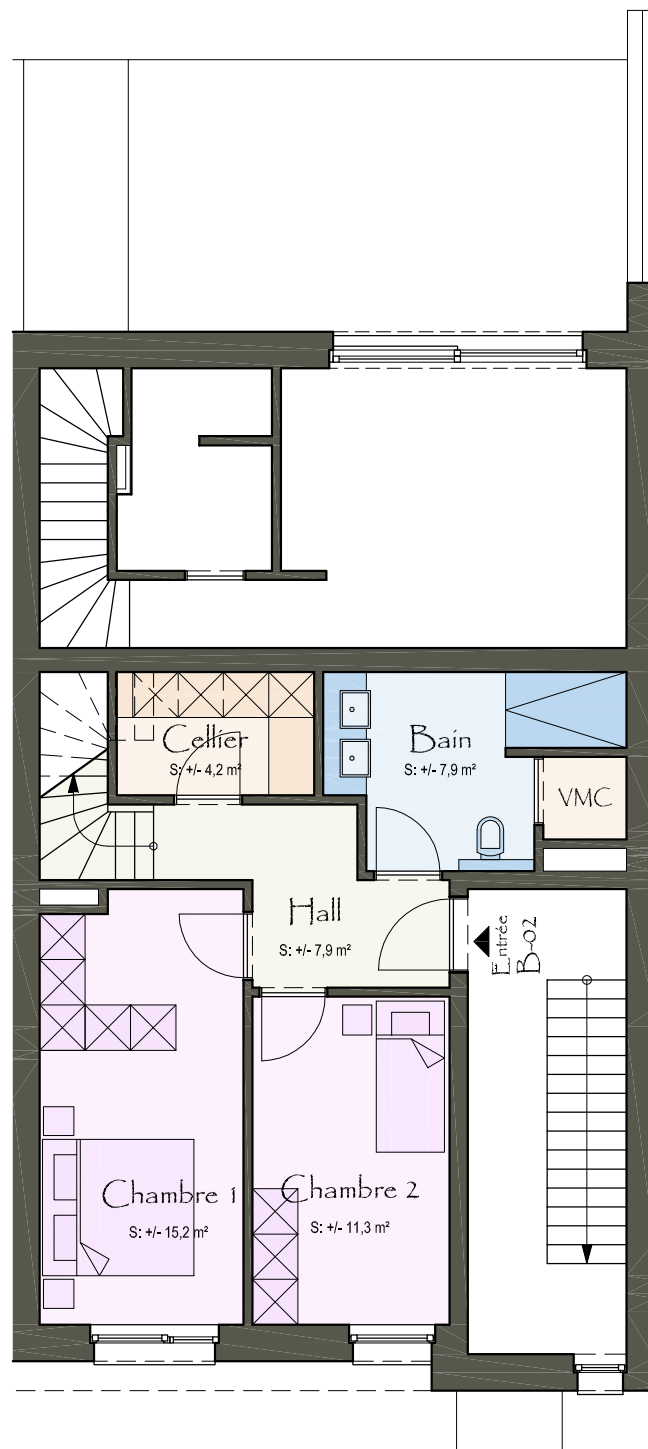

Plan du 1^{er} étage

Surface nette habitable: +/- 52,0 m²

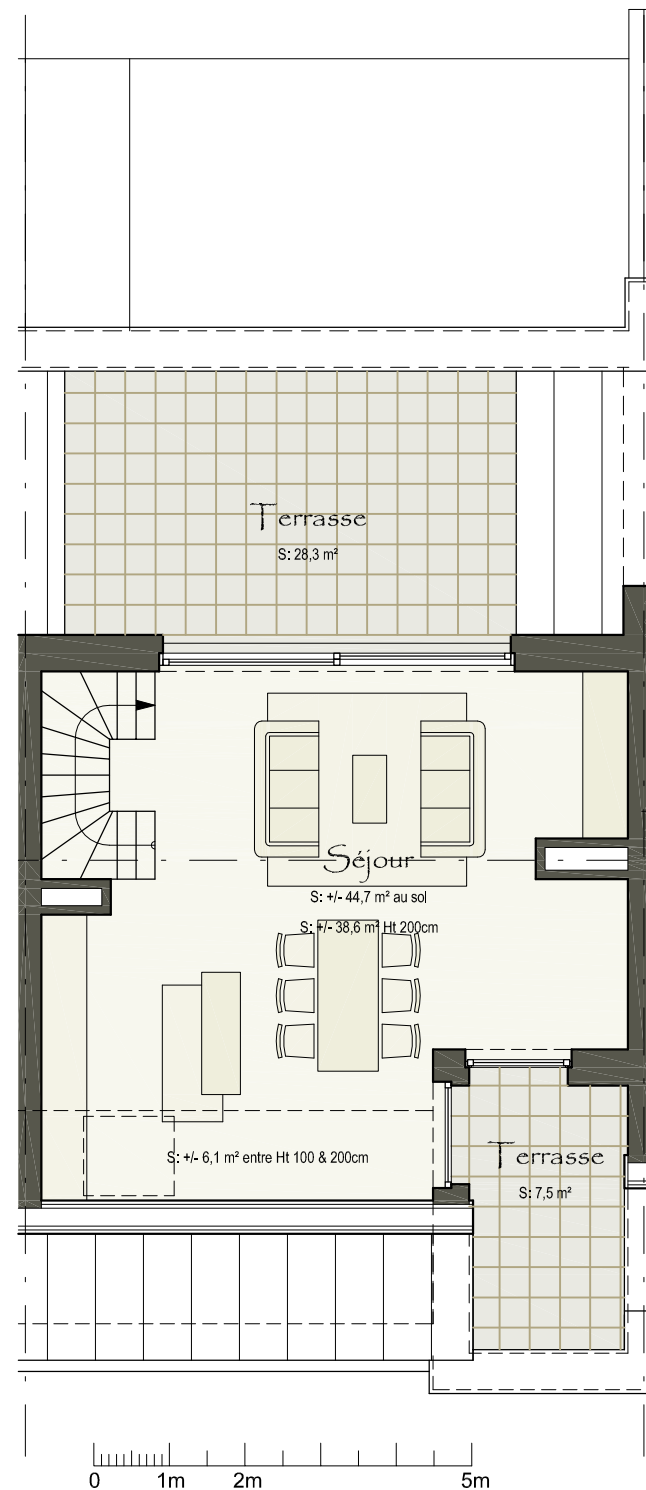

Plan du 2^{ème} étage

Surface nette habitable: +/- 44,7 m²
 Surface terrasse: +/- 28,3 m²
 Surface balcon: +/- 7,5 m²



Résidence Mistral - Duplex B-02


Appartement 2 chambres

Surface nette totale 96,7 m² + 28,3 m² de terrasse + 7,5 m²

38 - 40 route de Luxembourg à Lorentweiler




Remarques: Document non-contractuel - Le mobilier dessiné sur plan est donné à titre indicatif et non compris dans le prix - Ces dessins n'ont pour seul but que de suggérer l'organisation possible de l'appartement.

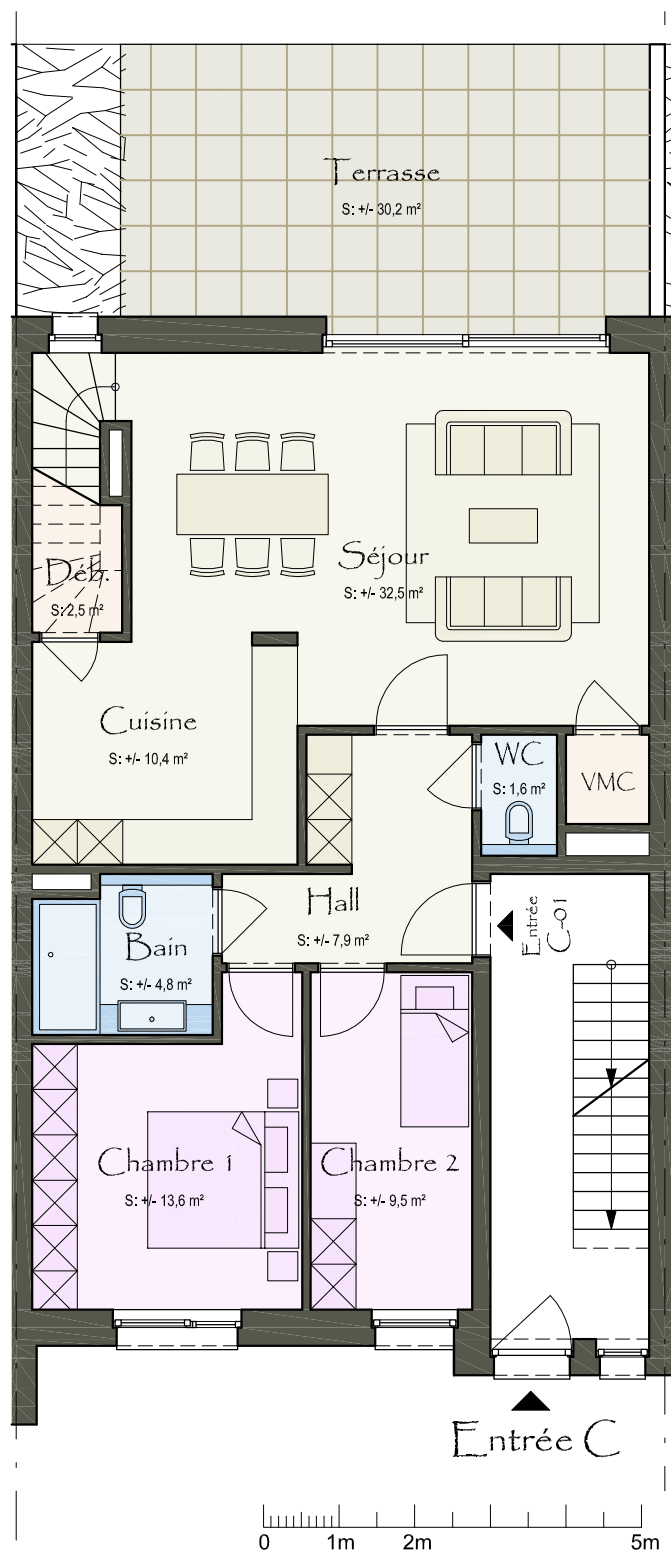


Plan du rez-de-chaussée

Surface nette habitable: +/- 88,1 m²
Surface terrasse: +/- 30,2 m²

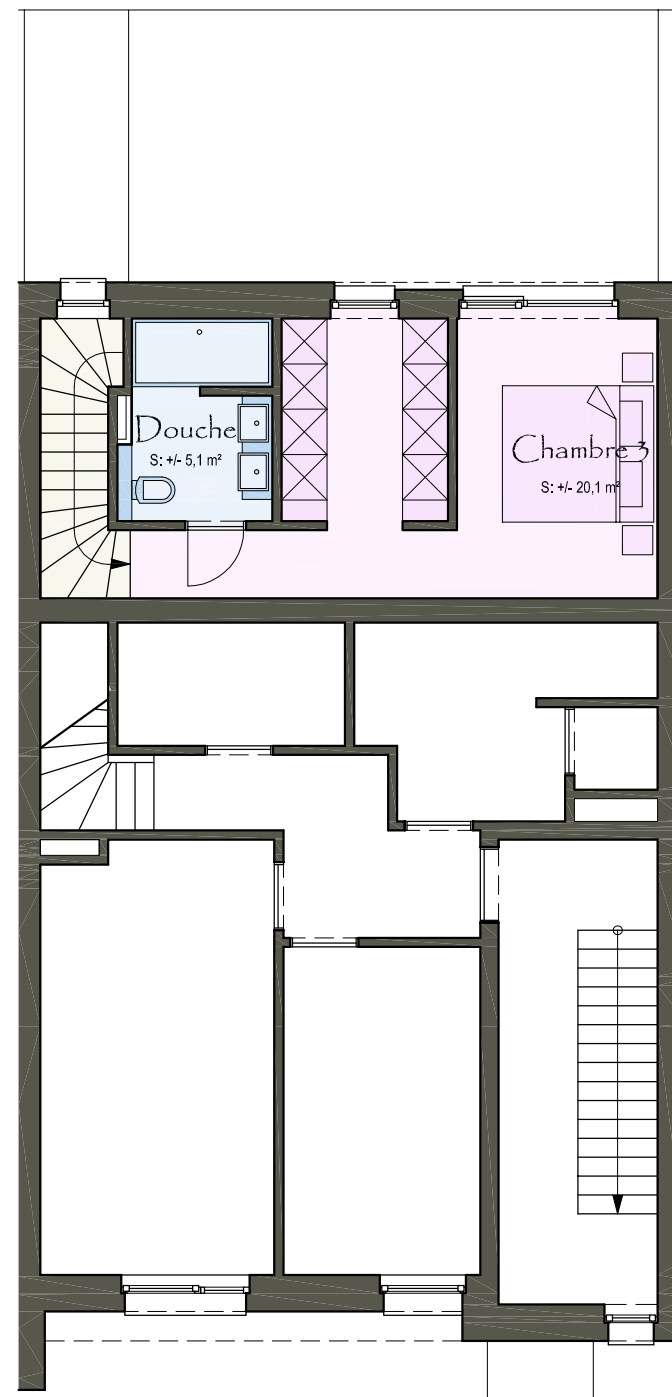

Plan du 1er étage

Surface nette habitable: +/- 26,2 m²

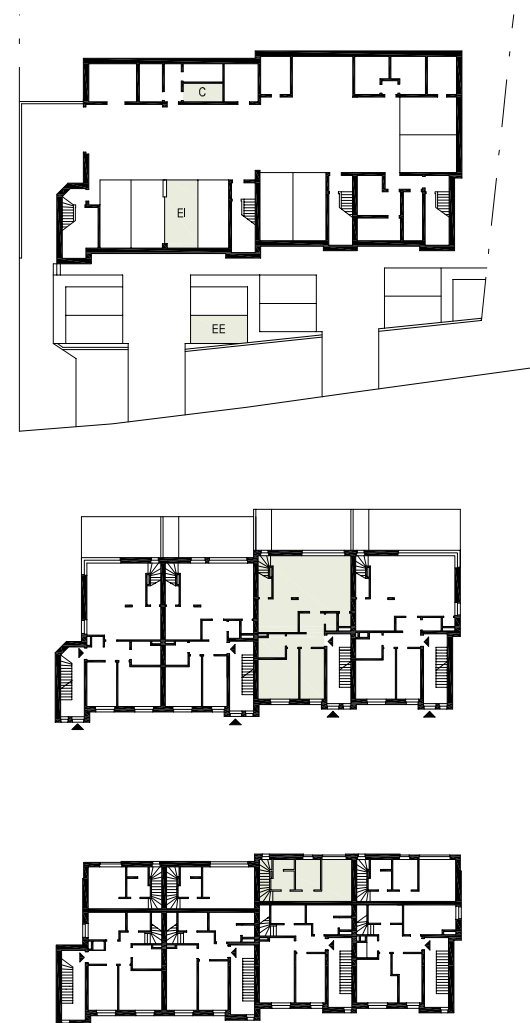

Résidence Mistral - Duplex C-01


Appartement 3 chambres

Surface nette totale 114,3 m² + 30,2 m² de terrasse


38 - 40 route de Luxembourg à Lorentweiler






Remarques: Document non-contractuel - Le mobilier dessiné sur plan est donné à titre indicatif et non compris dans le prix - Ces dessins n'ont pour seul but que de suggérer l'organisation possible de l'appartement.

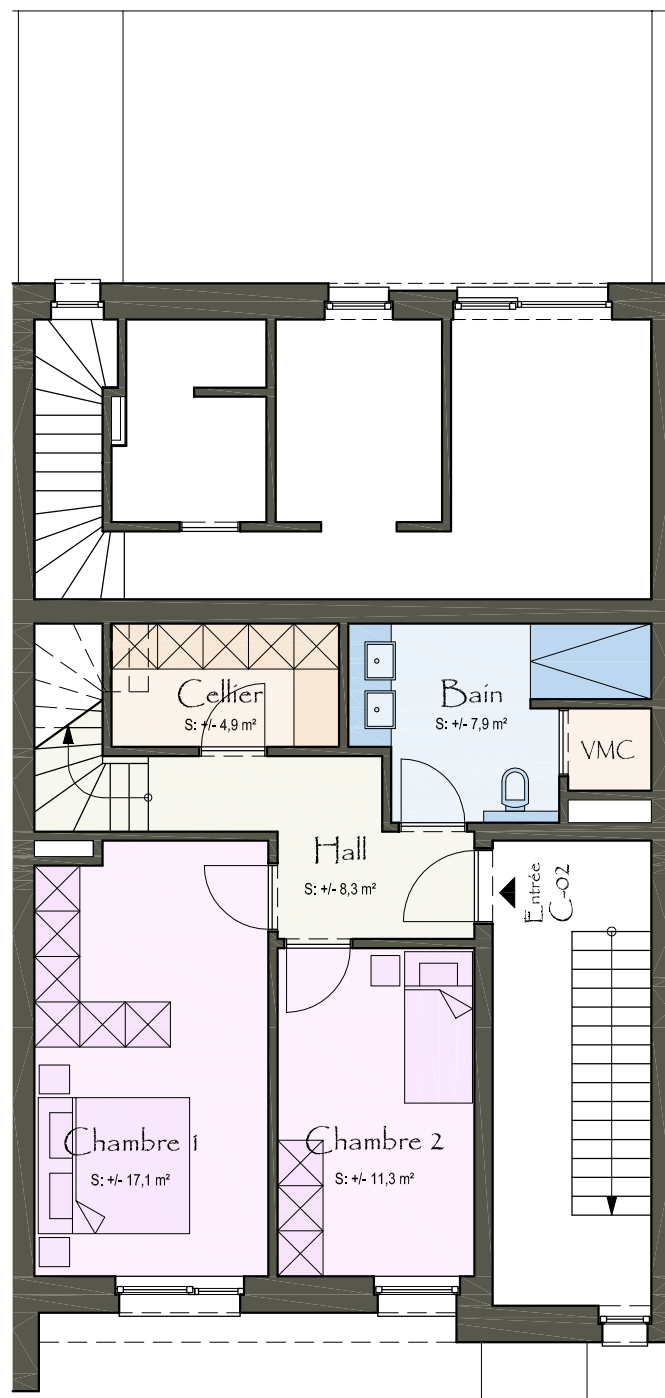

Plan du 1^{er} étage
Surface nette habitable: +/- 55,5 m²

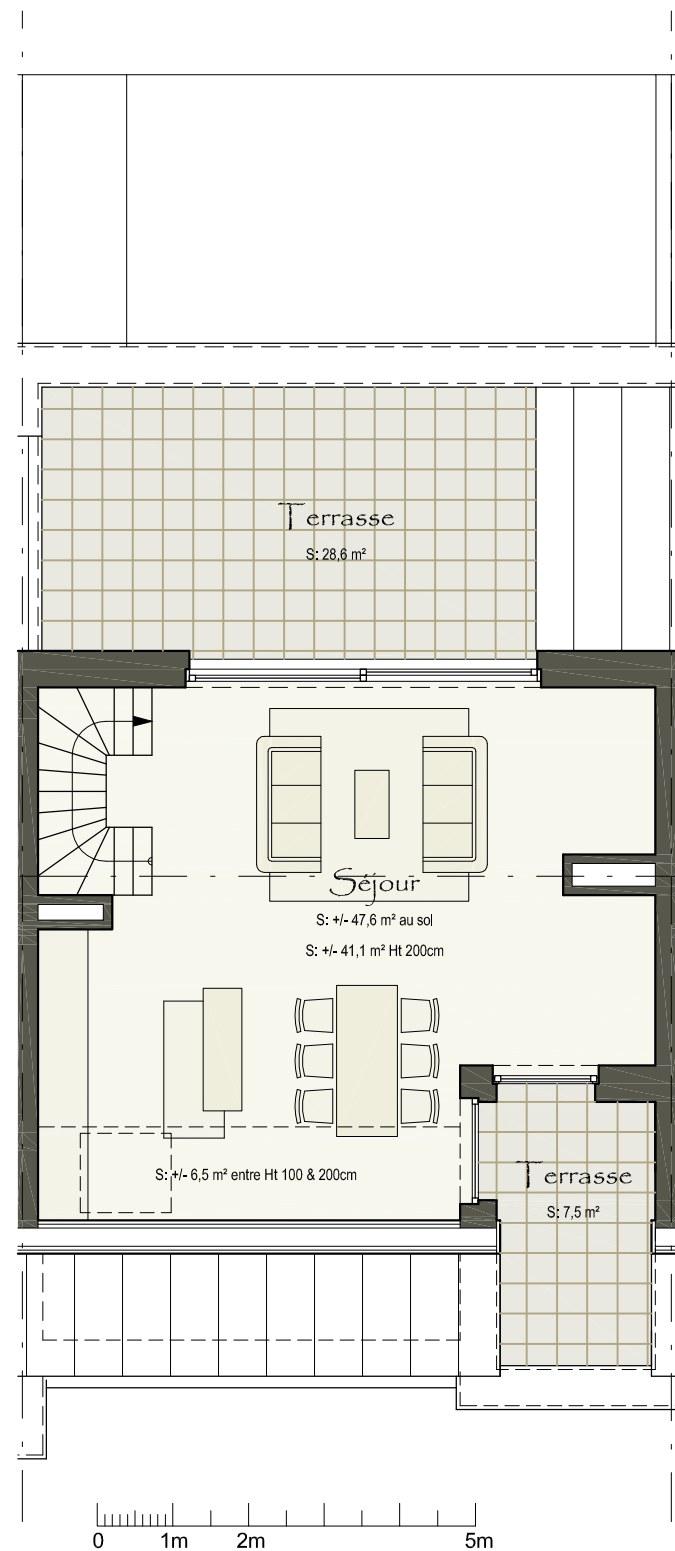

Plan du 2^{ème} étage
Surface nette habitable: +/- 47,6 m²
Surface terrasse: +/- 28,6 m²
Surface balcon: +/- 7,5 m²

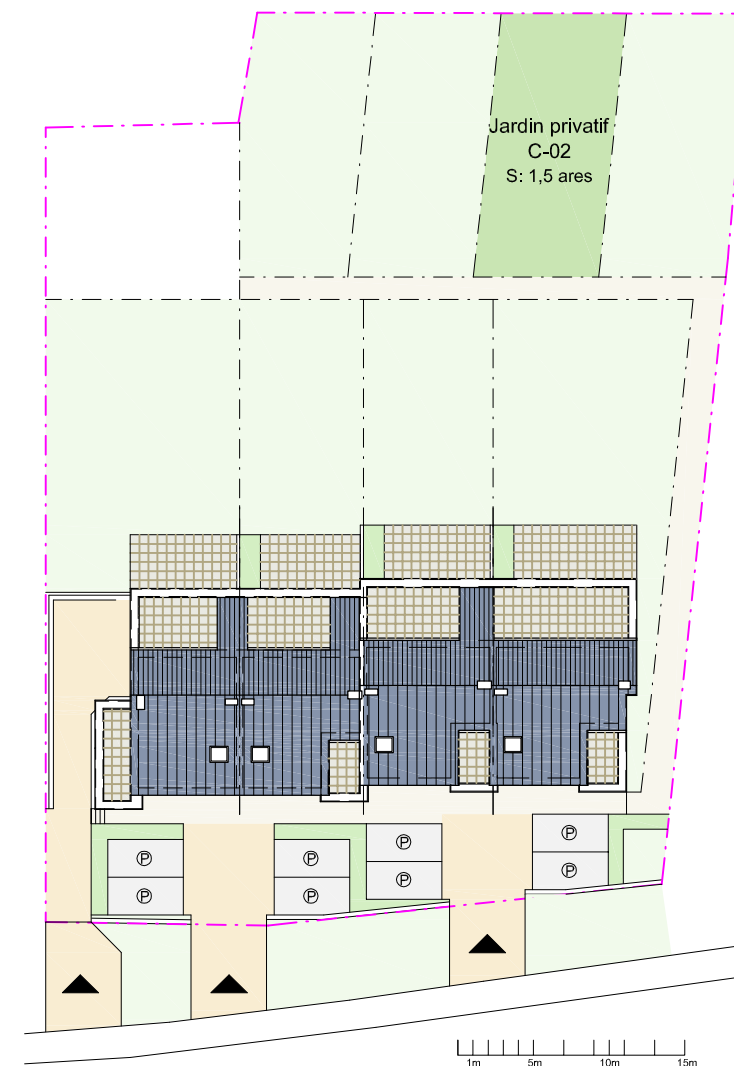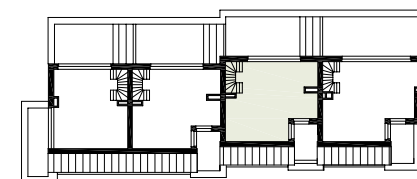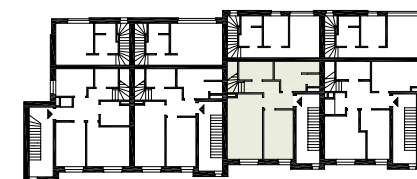

Résidence Mistral - Duplex C-02


Appartement 2 chambres

Surface nette totale 103, m² + 28,6m² de terrasse + 7,5 m²

38 - 40 route de Luxembourg à Lorentweiler




Remarques: Document non-contractuel - Le mobilier dessiné sur plan est donné à titre indicatif et non compris dans le prix - Ces dessins n'ont pour seul but que de suggérer l'organisation possible de l'appartement.

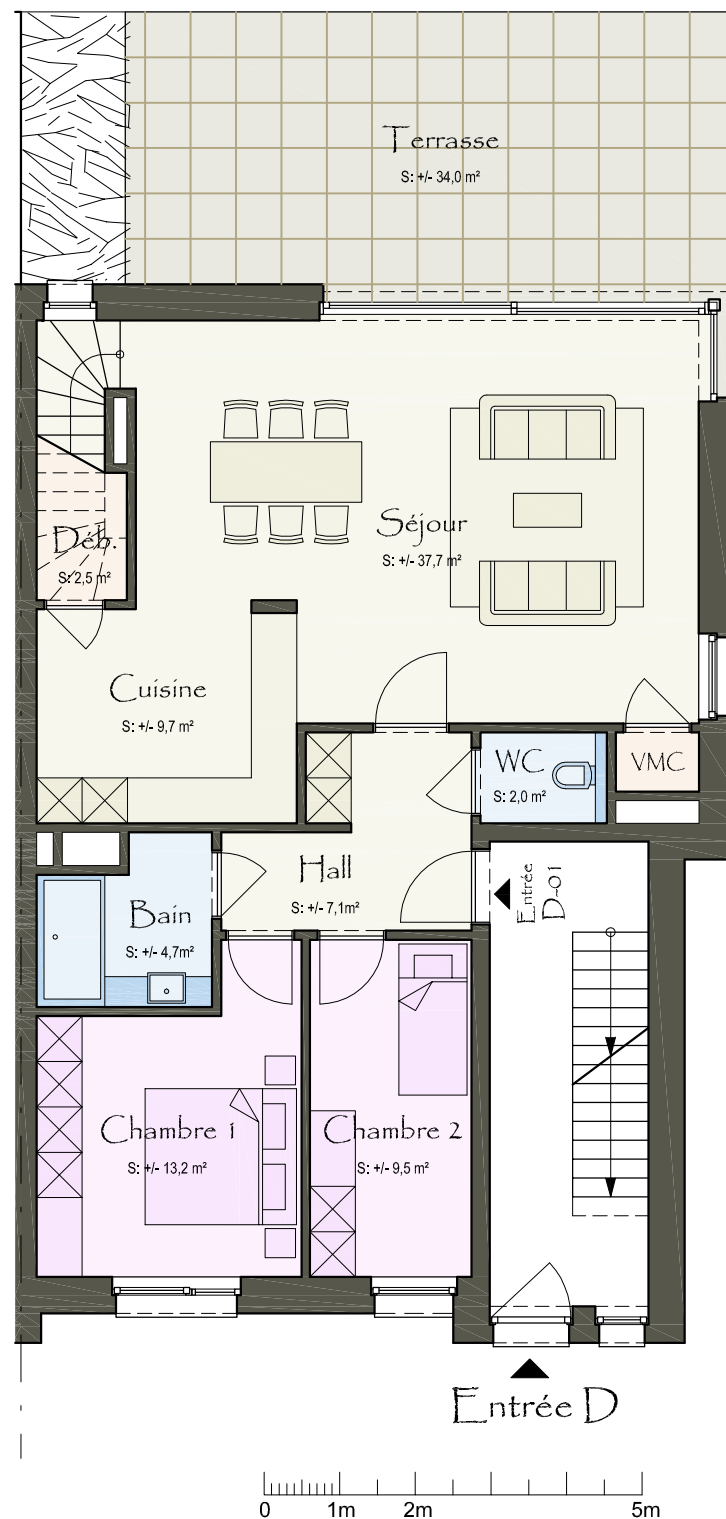


Plan du rez-de-chaussée

Surface nette habitable: +/- 91,0 m²
Surface terrasse: +/- 34,0 m²

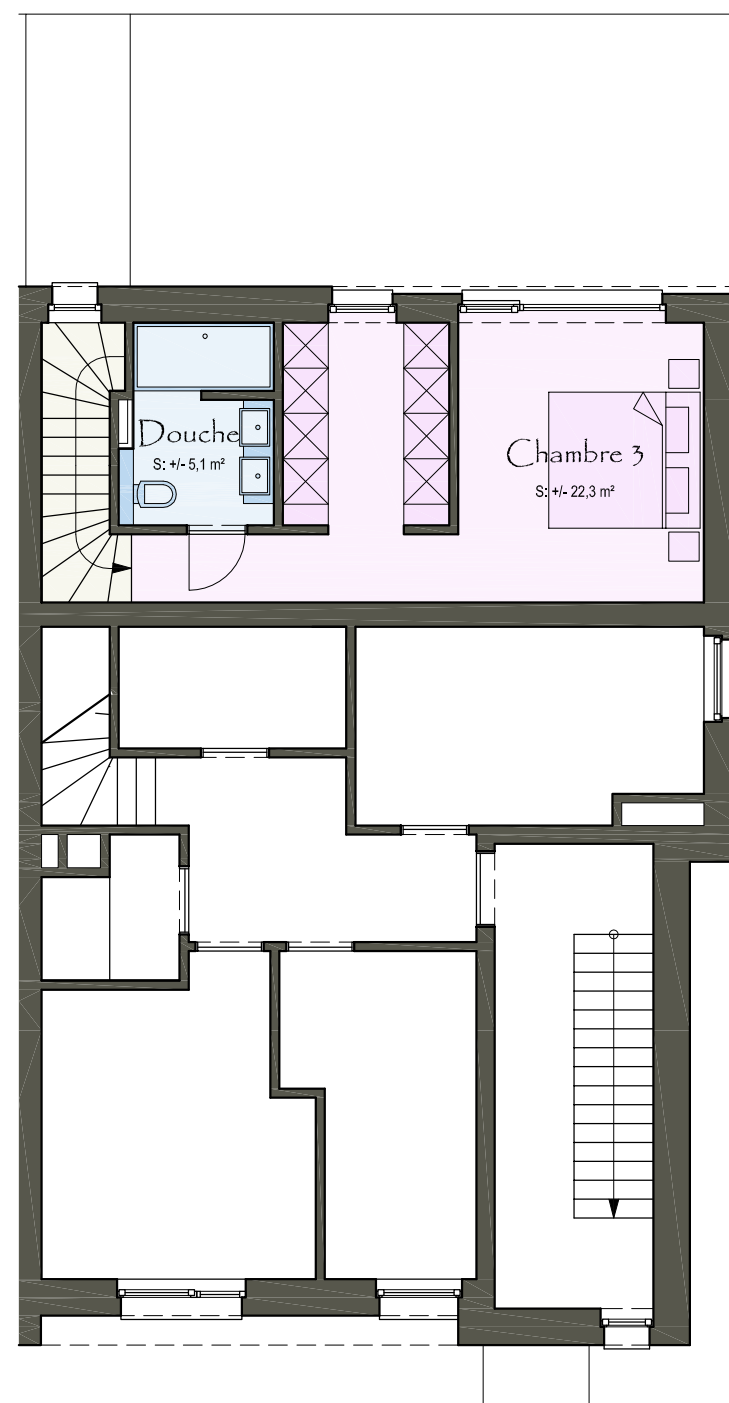

Plan du 1er étage

Surface nette habitable: +/- 28,4 m²

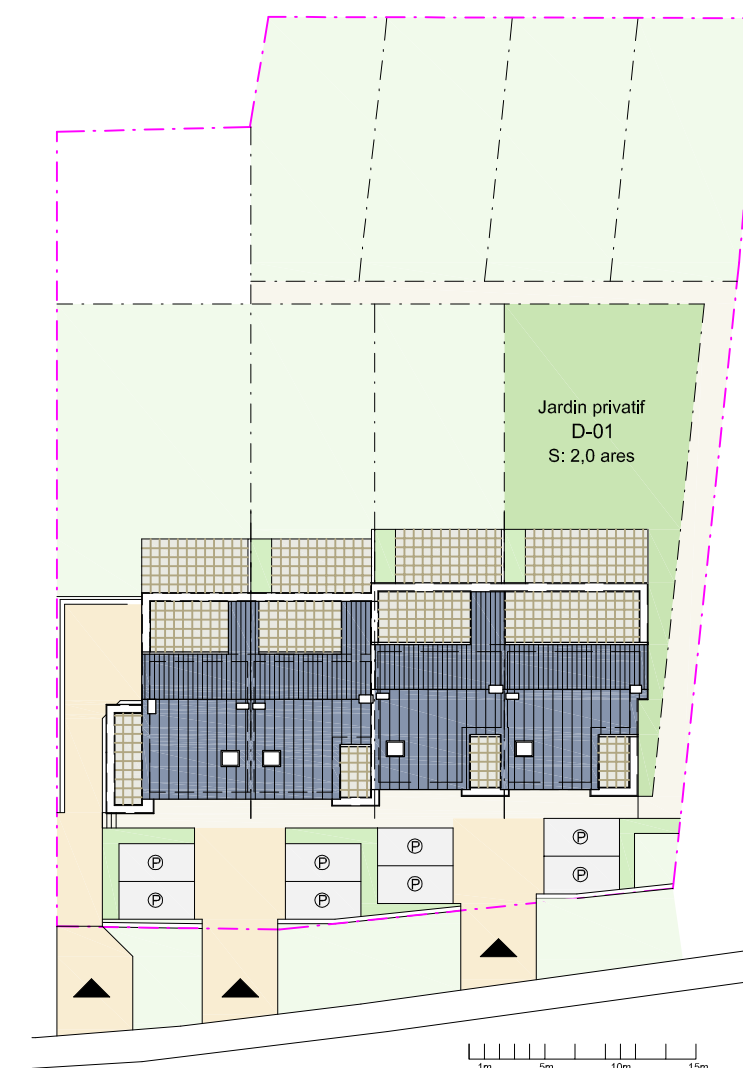

Résidence Mistral - Duplex D-01




Appartement 3 chambres

Surface nette totale 119,4 m² + 34,0 m² de terrasse

38 - 40 route de Luxembourg à Lorentweiler



Remarques: Document non-contractuel - Le mobilier dessiné sur plan est donné à titre indicatif et non compris dans le prix - Ces dessins n'ont pour seul but que de suggérer l'organisation possible de l'appartement.

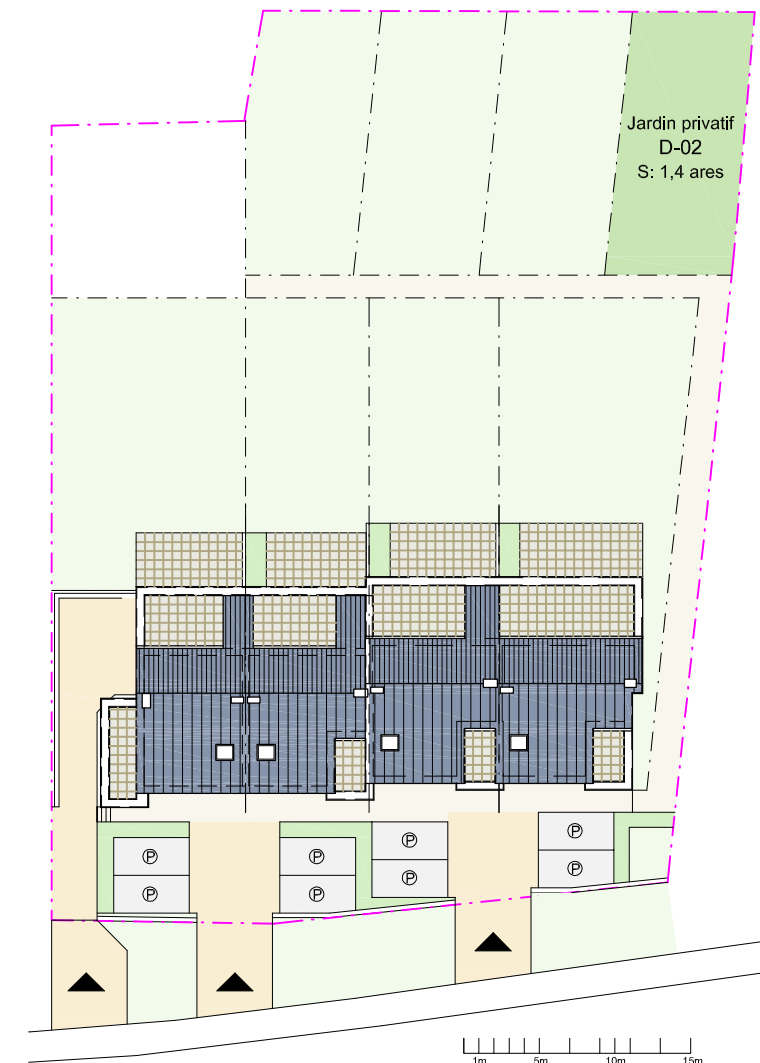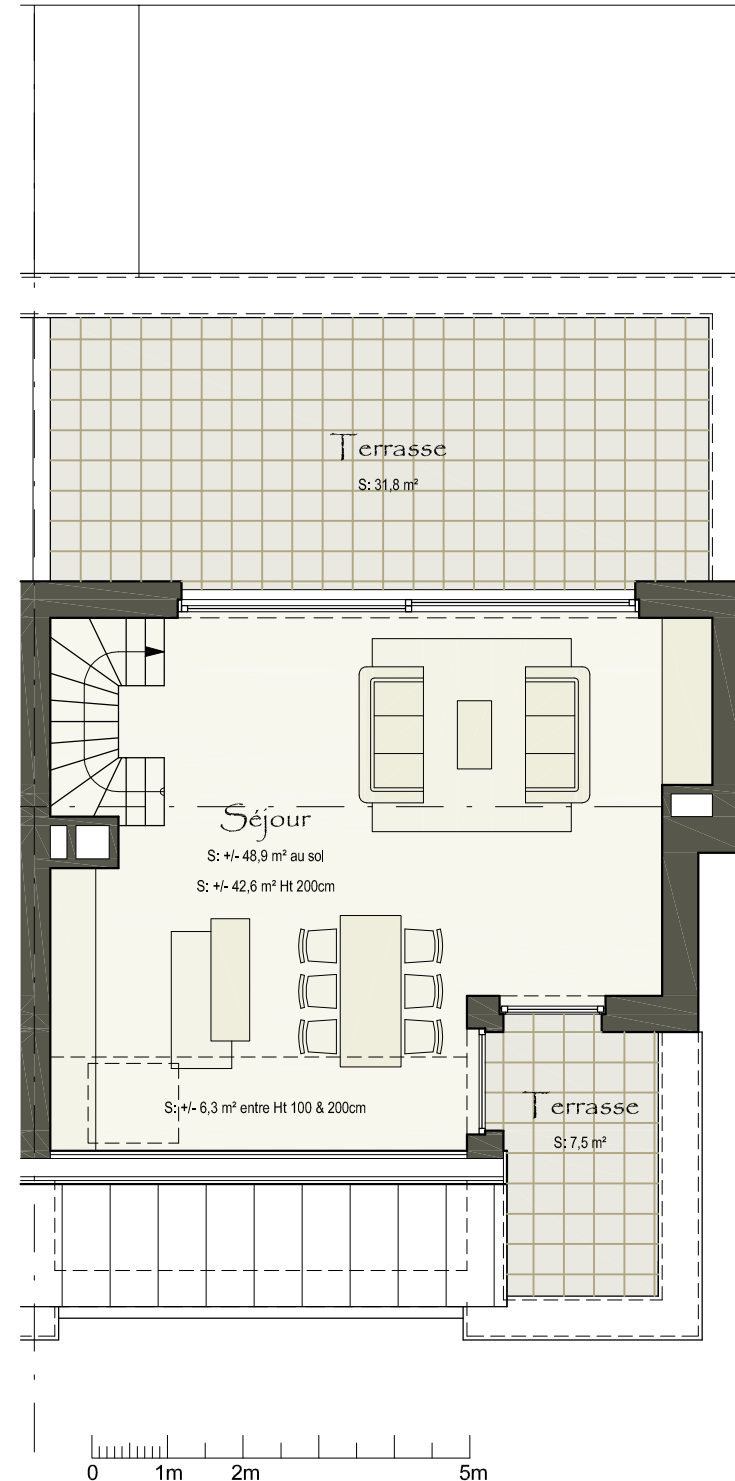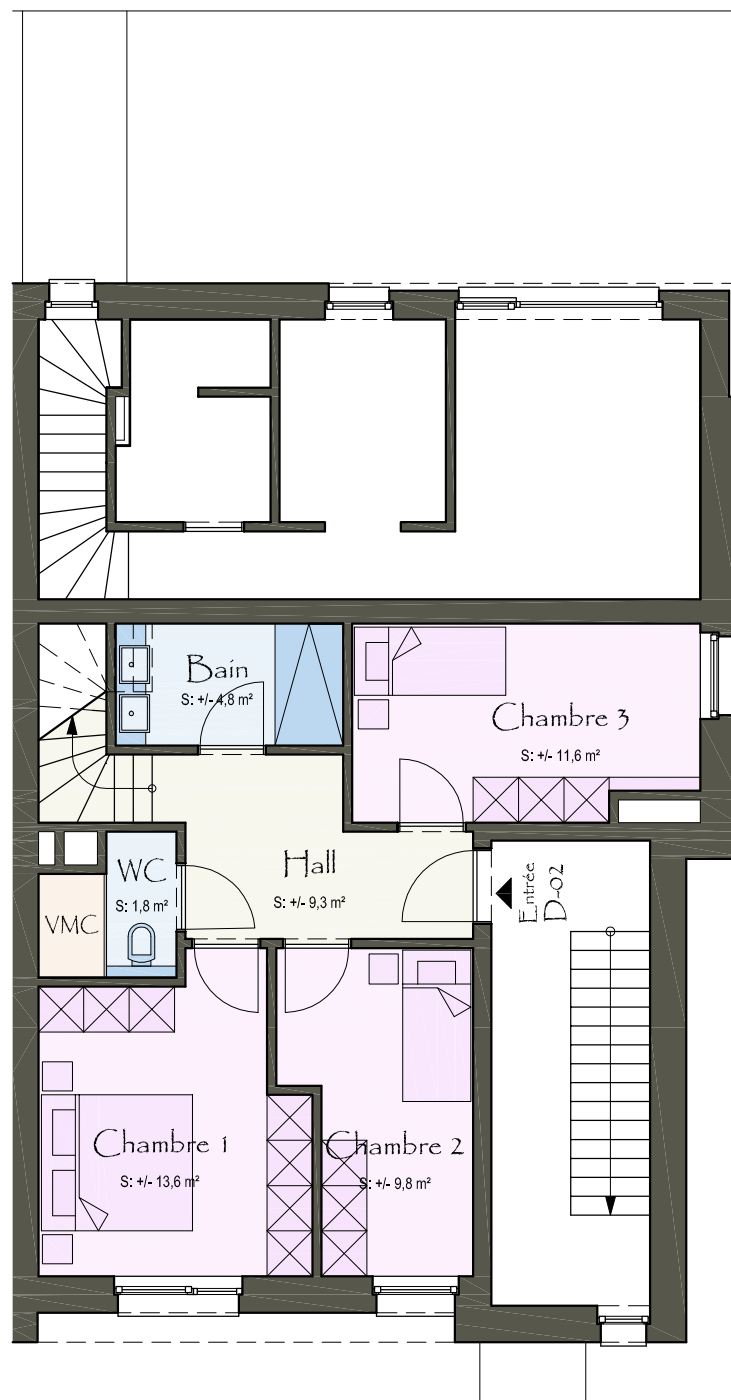

Résidence Mistral - Duplex D-02

Appartement 3 chambres

Surface nette totale 105,4 m² + 31,8m² de terrasse + 7,5 m²

38 - 40 route de Luxembourg à Lorentweiler



Remarques: Document non-contractuel - Le mobilier dessiné sur plan est donné à titre indicatif et non compris dans le prix - Ces dessins n'ont pour seul but que de suggérer l'organisation possible de l'appartement.